


P:201515209802_doc_tecnica02.03_EjecuciónDELINEACIÓN03_Est. BásicoV001Doc.2. Planos4. Trazado Vías Generales4.2.4.1. Alternativa Herrera-Aguilar4.2.4.1. Planta general4.2.4.1. Aguilar Este. Planta.dwg

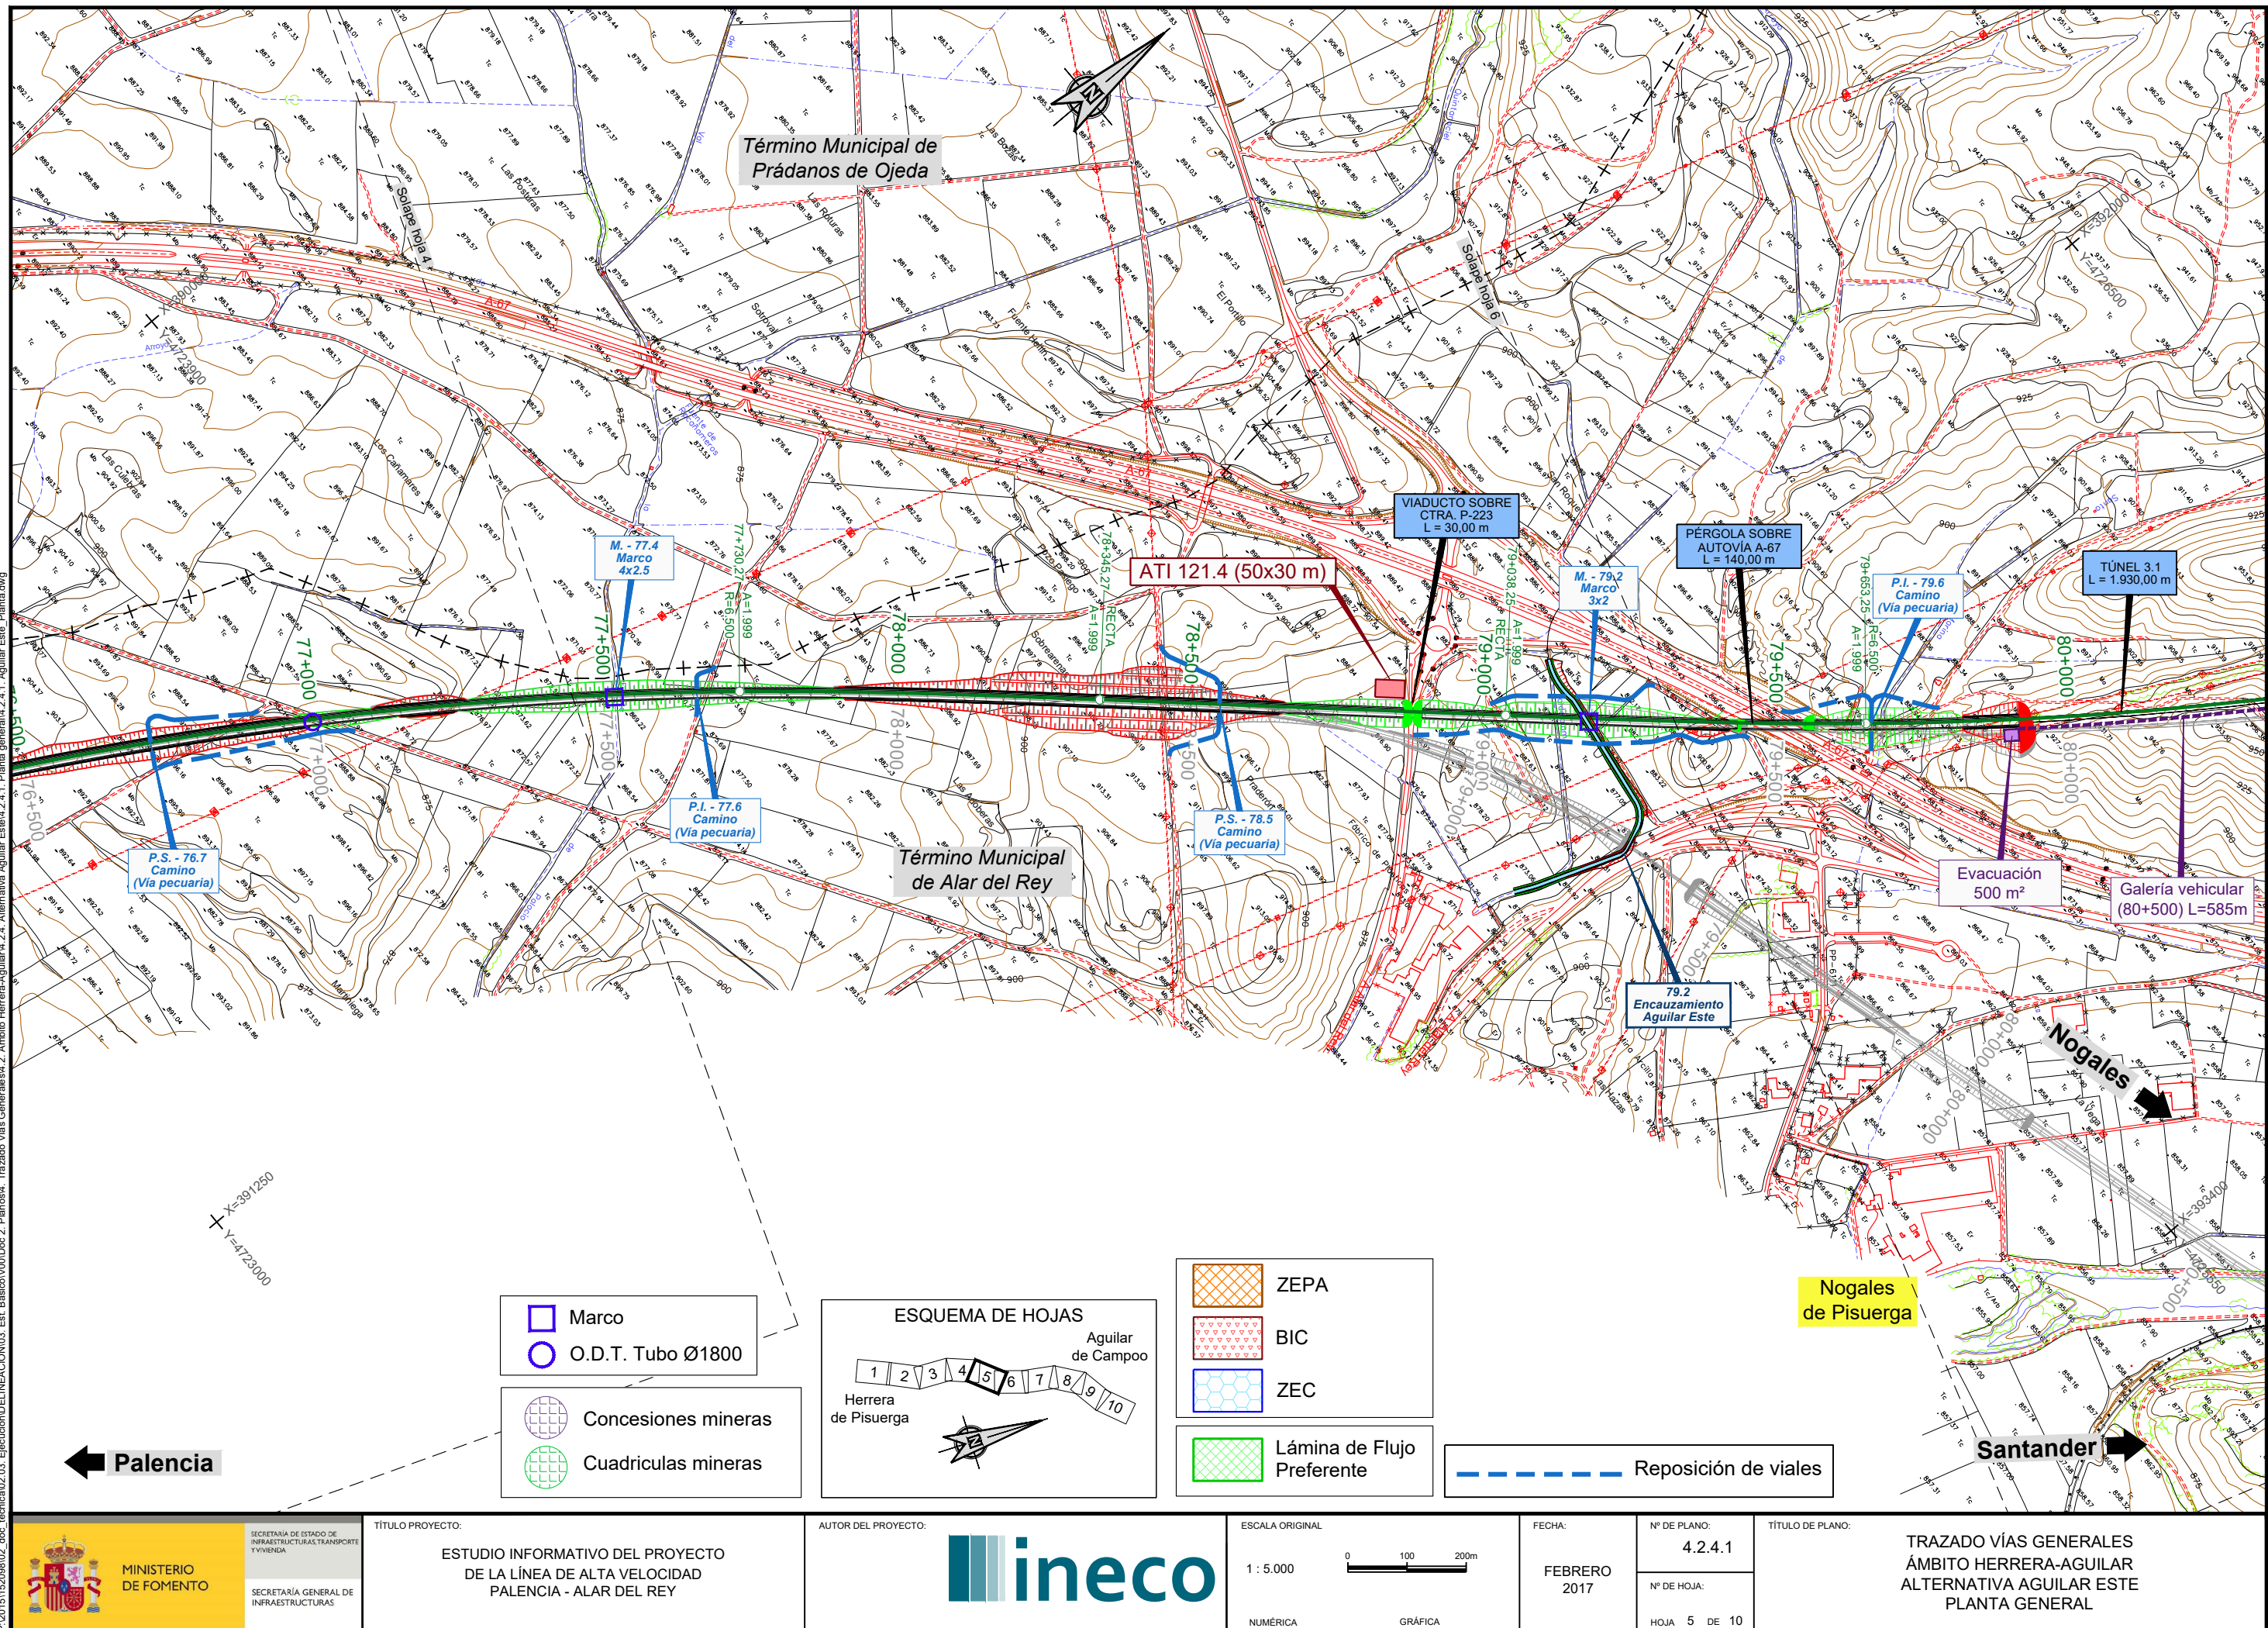

SECRETARÍA DE ESTADO DE
INFRAESTRUCTURAS, TRANSPORTES
Y VIVIENDA
SECRETARÍA GENERAL DE
INFRAESTRUCTURAS

TÍTULO PROYECTO:
ESTUDIO INFORMATIVO DEL PROYECTO
DE LA LÍNEA DE ALTA VELOCIDAD
PALENCIA - ALAR DEL REY

AUTOR DEL PROYECTO:
ineco

ESCALA ORIGINAL
1:5.000
0 100 200m
NUMÉRICA GRÁFICA

FECHA:
FEBRERO
2017
Nº DE PLANO:
4.2.4.1
Nº DE HOJA:
HOJA 5 DE 10

TÍTULO DE PLANO:
TRAZADO VÍAS GENERALES
ÁMBITO HERRERA-AGUILAR
ALTERNATIVA AGUILAR ESTE
PLANTA GENERAL

